

COMUNE DI GRAMMICHELE  
CITTÀ METROPOLITANA DI CATANIA

PROGETTO ESECUTIVO

RIQUALIFICAZIONE DELLA STRUTTURA SPORTIVA ESISTENTE, SITA IN C.DA MENDOLARA,  
MEDIANTE INTERVENTI DI ADEGUAMENTO, COMPLETAMENTO E RECUPERO

ALLEGATI DESCRITTIVI, ANALITICI E GRAFICI:


- A - RELAZIONI:
  - A.01 - Relazione Generale
  - A.02 - Relazione Impianti
  - A.03 - Relazione Geologica
  - A.04 - Relazione di Calcolo
  - A.05 - Relazione Tecnica Descrittiva Antincendio
  - A.06 - Relazione Tecnica Antincendio per installazione impianto fotovoltaico
- B - ELABORATI GRAFICI:
  - B.01 - Planimetria Generale di inserimento urbanistico
  - B.02 - Rilievo fotografico
  - B.03 - Stato di Fatto: Piante, Prospetti e Sezioni (locali spogliati da demolire)
  - B.04 - Stato Futuro: Planimetria generale con sistemazione esterna  
- BLOCCO SPOGLIATOI E BLOCCO LOCALI TECNICI E DEPOSITI
  - B.05 - Pianta piano terra
  - B.06 - Pianta Copertura
  - B.07 - Prospetti e Sezioni
  - B.08 - Planimetria con impianto idrico-sanitario e di riscaldamento
  - B.09 - Planimetria con impianto elettrico e di illuminazione  
- PRONTO SOCCORSO E BLOCCO BIGLIETTERIA E SERVIZI IGIENICI PUBBLICI
  - B.10 - Pianta piano terra
  - B.11 - Pianta Copertura
  - B.12 - Prospetti, Sezioni e Particolare Costruttivo
  - B.13 - Planimetria con impianto idrico-sanitario
  - B.14 - Planimetria con impianto elettrico e di illuminazione  
- PREVENZIONE INCENDI
  - B.15 - Planimetria generale: ○ A - area esterna (scala 1:500) ○ B - architettonico (scala 1:200) ○ C - con misure (scala 1:200)
  - B.16 - Prospetto Sud-Ovest zona spettatori e Sud-Ovest zona atleti e Sezione A-A (scale 1:100 e 1:200)
  - B.17 - Planimetria campo sportivo impianto antincendio (scala 1:200)
  - B.18 - Particolare gradoni spettatori  
- CAMPO SPORTIVO
  - B.19 - Planimetria di tracciamento
  - B.20 - Planimetria di drenaggio superficiale e particolari costruttivi
  - B.21 - Planimetria di irrorazione  
- CALCOLI ESECUTIVI DELLE STRUTTURE (blocchi spogliati, locali tecnici e depositi, pronto soccorso, biglietteria e servizi igienici pubblici) :
  - B.22 - FONDAZIONI
  - B.23 - SOLAI
  - B.24 - ESECUTIVI DI CANTIERE : ○ A - Spogliati ○ B - Spogliati ○ C - Spogliati ○ D - Loc. Tecnici ○ E - Serv. Ig. e Bigliet. ○ F - Pronto Soccorso
- C - ELENCO DEI PREZZI UNITARI e ANALISI DEI PREZZI
- D - COMPUTO METRICO ESTIMATIVO
- E - QUADRO DI INCIDENZA DELLA MANODOPERA
- F - QUADRO ECONOMICO
- G - PIANO DI SICUREZZA E DI COORDINAMENTO (art. 100 del Decr. Lgs. n. 81/2008) e COSTI DELLA SICUREZZA
- H - PIANO DI MANUTENZIONE DELL'OPERA E DELLE SUE PARTI
- I - CRONOPROGRAMMA
- L - SCHEMA DI CONTRATTO E CAPITOLATO SPECIALE D'APPALTO
- M - COMPETENZE TECNICHE

Il R.U.P.  
Geom. Lorella Grosso


I Progettisti:  
Dott. Ing. Biagio Ventura  
Dott. Ing. Alessandro Lirosi

Il Collaboratore:  
Per. Ing. Giuseppe Mantello

DATA:  
Febbraio 2017

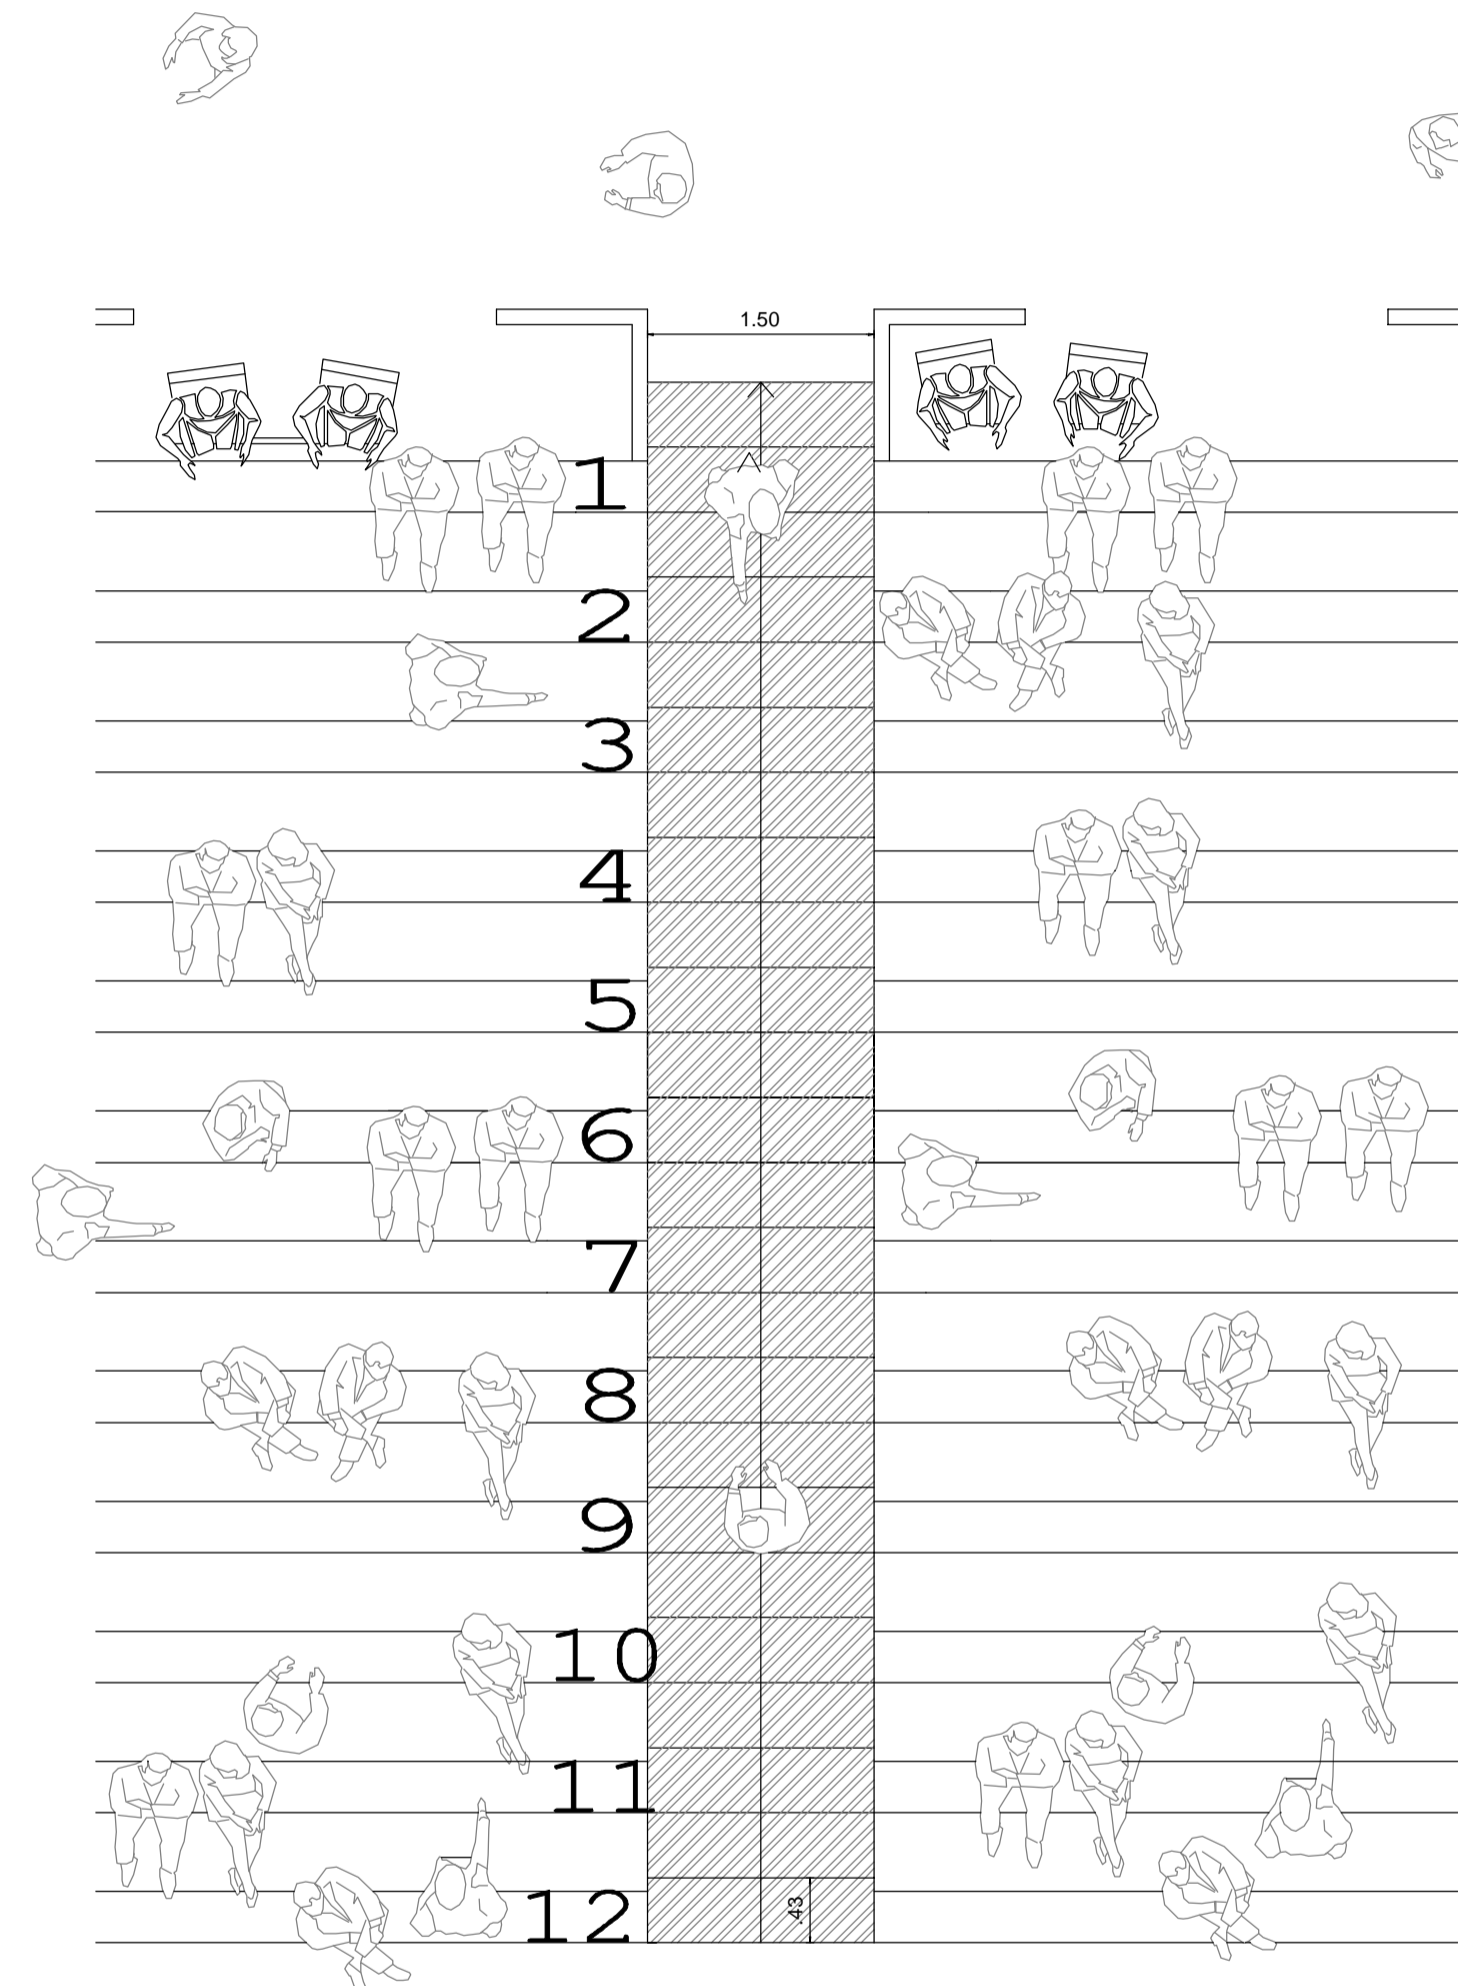

PARTICOLARE GRADONI SPETTATORI

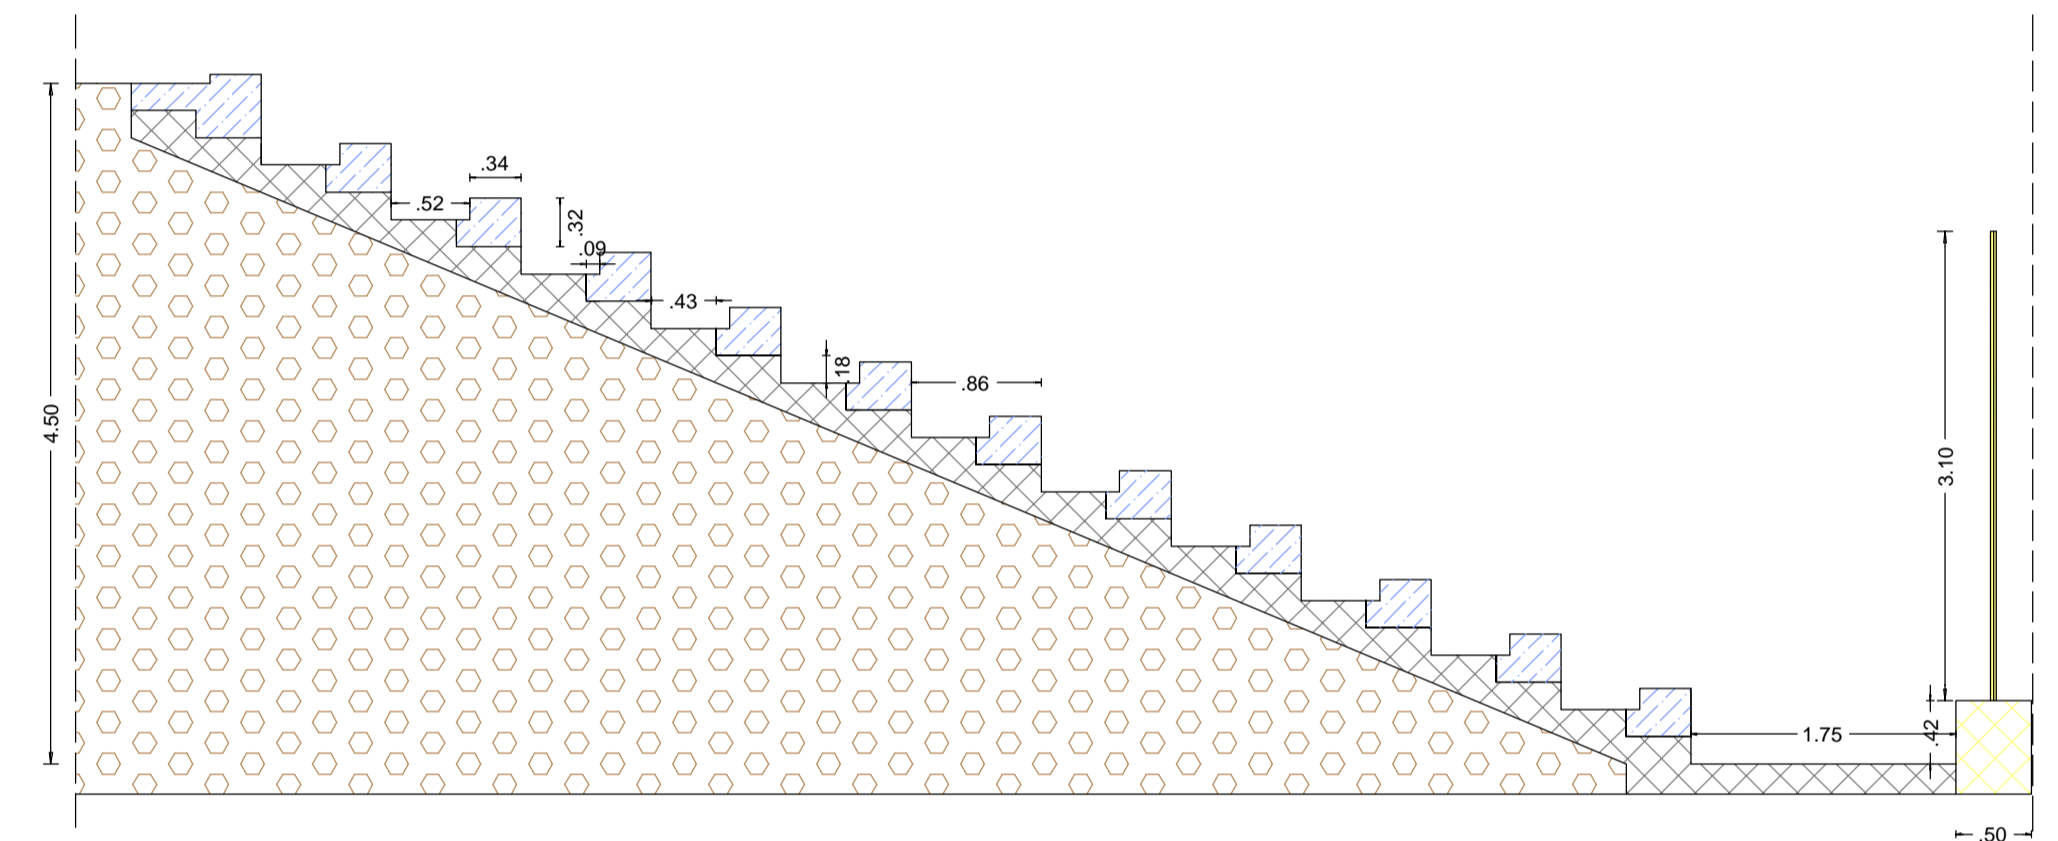

SEZIONE PARTICOLARE GRADONI SPETTATORI