

PROGETTO ESECUTIVO

RIQUALIFICAZIONE DELLA STRUTTURA SPORTIVA ESISTENTE, SITA IN C.DA MENDOLARA,  
MEDIANTE INTERVENTI DI ADEGUAMENTO, COMPLETAMENTO E RECUPERO

ALLEGATI DESCRITTIVI, ANALITICI E GRAFICI:


- A - RELAZIONE
- A.01 - Relazione Generale
- A.02 - Relazione Impianti
- A.03 - Relazione Geologica
- A.04 - Relazione di Calcolo
- A.05 - Relazione Ambientale
- A.06 - Relazione Tecnica Antisismica per installazione impianto fotovoltaico
- B - **LABORANTI GALATI:**
- B.01 - Pianimetria Generale di Inasamento urbanistico
- B.02 - Rilievo fotografico
- B.03 - Stato di fatto: Pianta, Prospetti e Sezioni (con accezioni da esterno)
- B.04 - Stato Futuro: Pianimetria generale con sistemazione esterna
- B.05 - Stato Futuro: Prospetti e Sezioni (con accezioni da esterno)
- B.06 - Pianta Copertura
- B.07 - Prospetti e Sezioni
- B.08 - Pianimetria con impianto idrico-sanitario e di riscaldamento
- B.09 - Pianimetria con impianto elettrico e di illuminazione
- B.10 - Pianta piano terra
- B.11 - Pianta piano primo
- B.12 - Prospetti, Sezioni e Particolari Costituitivi
- B.13 - Pianimetria con impianto idrico-sanitario
- B.14 - Pianimetria con impianto elettrico e di illuminazione
- B.15 - Pianimetria generale
- B.16 - Prospetto Sud-Ovest zona spettacoli e Sud-Ovest con affari e Sezione A-A (scala 1:100 e 1:200)
- B.17 - Prospetto Sud-Ovest zona spettacoli e Nord-Ovest con affari e Sezione B-B (scala 1:100 e 1:200)
- B.18 - Partigiana generale "spettacoli"
- C - **Calcolo Sportivo**
- C.1 - Pianimetria di drenaggio superficiale e particolari costruttivi
- C.2 - Pianimetria di trivellazione
- C.3 - Stato di fatto: Sezioni e Particolari Costituitivi
- C.4 - Stato Futuro: Sezioni e Particolari Costituitivi
- C.5 - Stato Futuro: Prospetti e Sezioni (con accezioni da esterno)
**Il RUP:** Geni. Loretta Gesuso

**Il Progettista:** Dott. Ing. Diego Ventura

**Il Collaboratore:** Per. Ing. Giuseppe Merello

**DATA:** Febbraio 2017

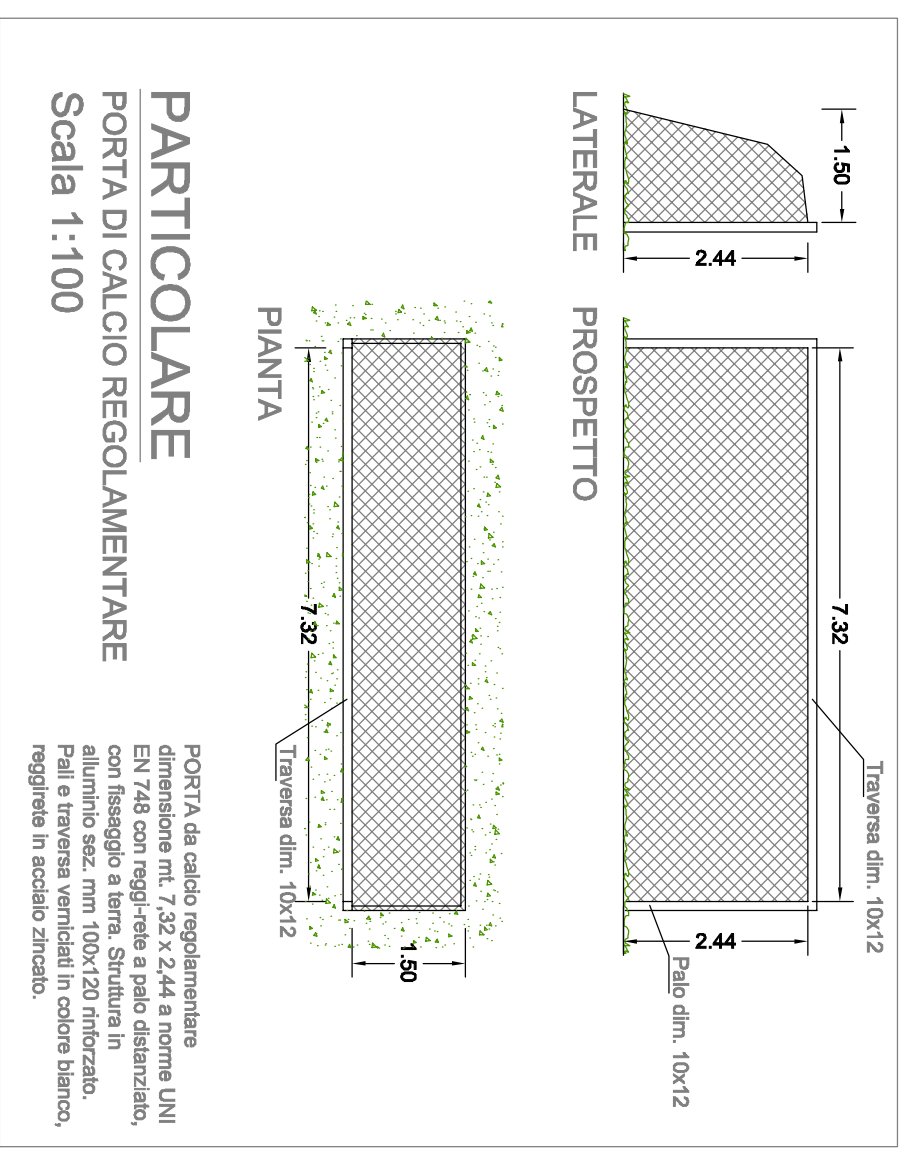

**PARTICOLARE**  
PORTA DI CALCIO REGOLAMENTARE  
Scala 1:100

PORTA da calcio regolamentare  
con rete in PVC 25x248 e norme UNI  
EN 748 con profilo in alluminio  
con finitura a latta. Struttura in  
alluminio sez. mm 100x120 rinforzato,  
coloro bianco,  
regolare in acciaio zincato.

