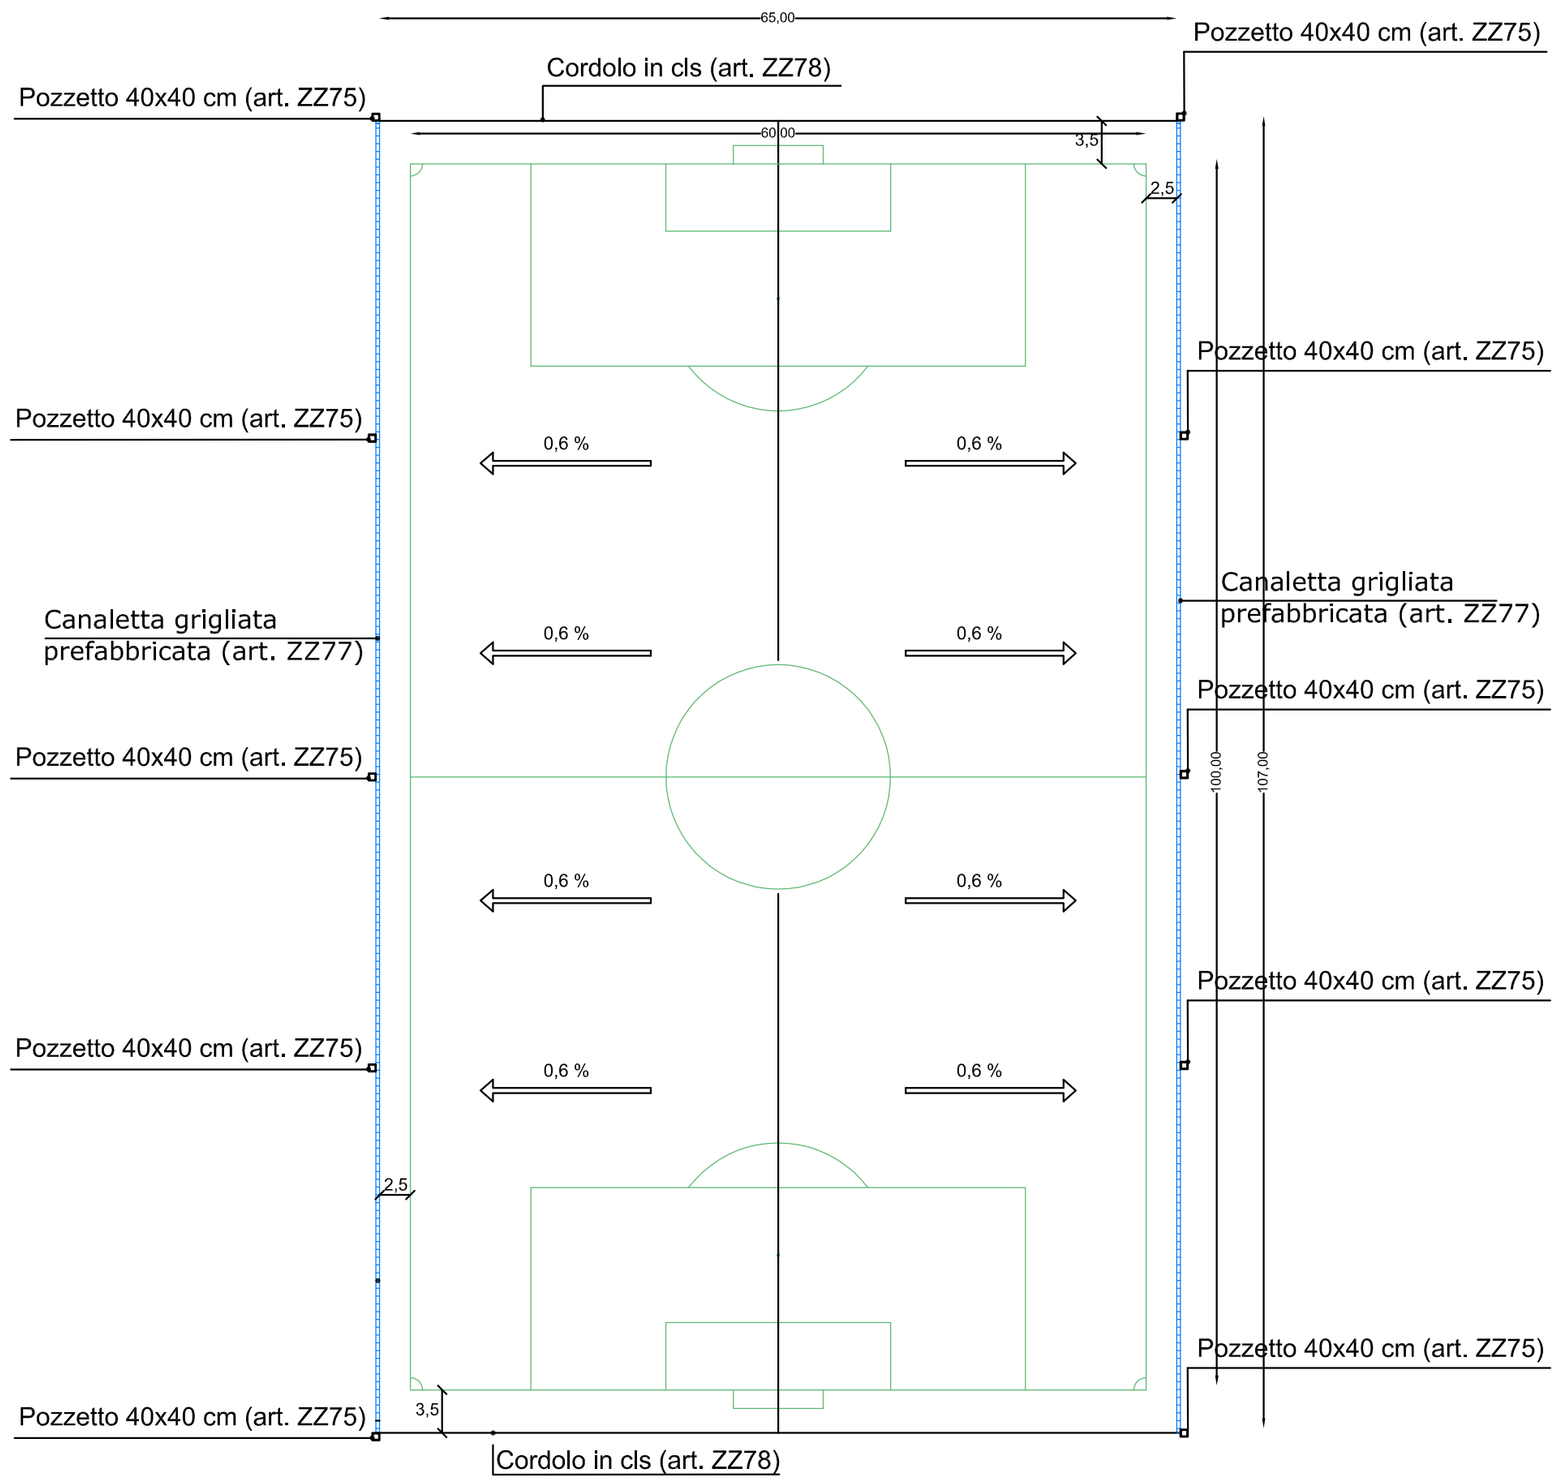

COMUNE DI VIZZINI

PROVINCIA DI CATANIA

LAVORI DI REALIZZAZIONE MANTO ERBOSO ARTIFICIALE DEL CAMPO DI CALCIO DELL'IMPIANTO SPORTIVO "MATTEO AGOSTA"

PROGETTO ESECUTIVO

TITOLO : SCHEMA PENDENZE E DRENAGGIO SUPERFICIALE

TAV. 5

SCALA 1:500

DATA

IL PROGETTISTA :

V. IL SINDACO